

Symbole ohne Stockwerksangabe befinden sich im Erdgeschoss



BRANDSCHUTZPLAN

Chemie AG


Weggefährtenstrasse 3, 5836 Cdorf

Lageplan

24.11.2025

Plan 1 von 5



Planverfasser: Landesfeuerwehrverband Salzburg, 5020; Karolingerstraße 30
Tel.: +43 (0)662 / 828122-0 Mail: post@lfv-sbg.at

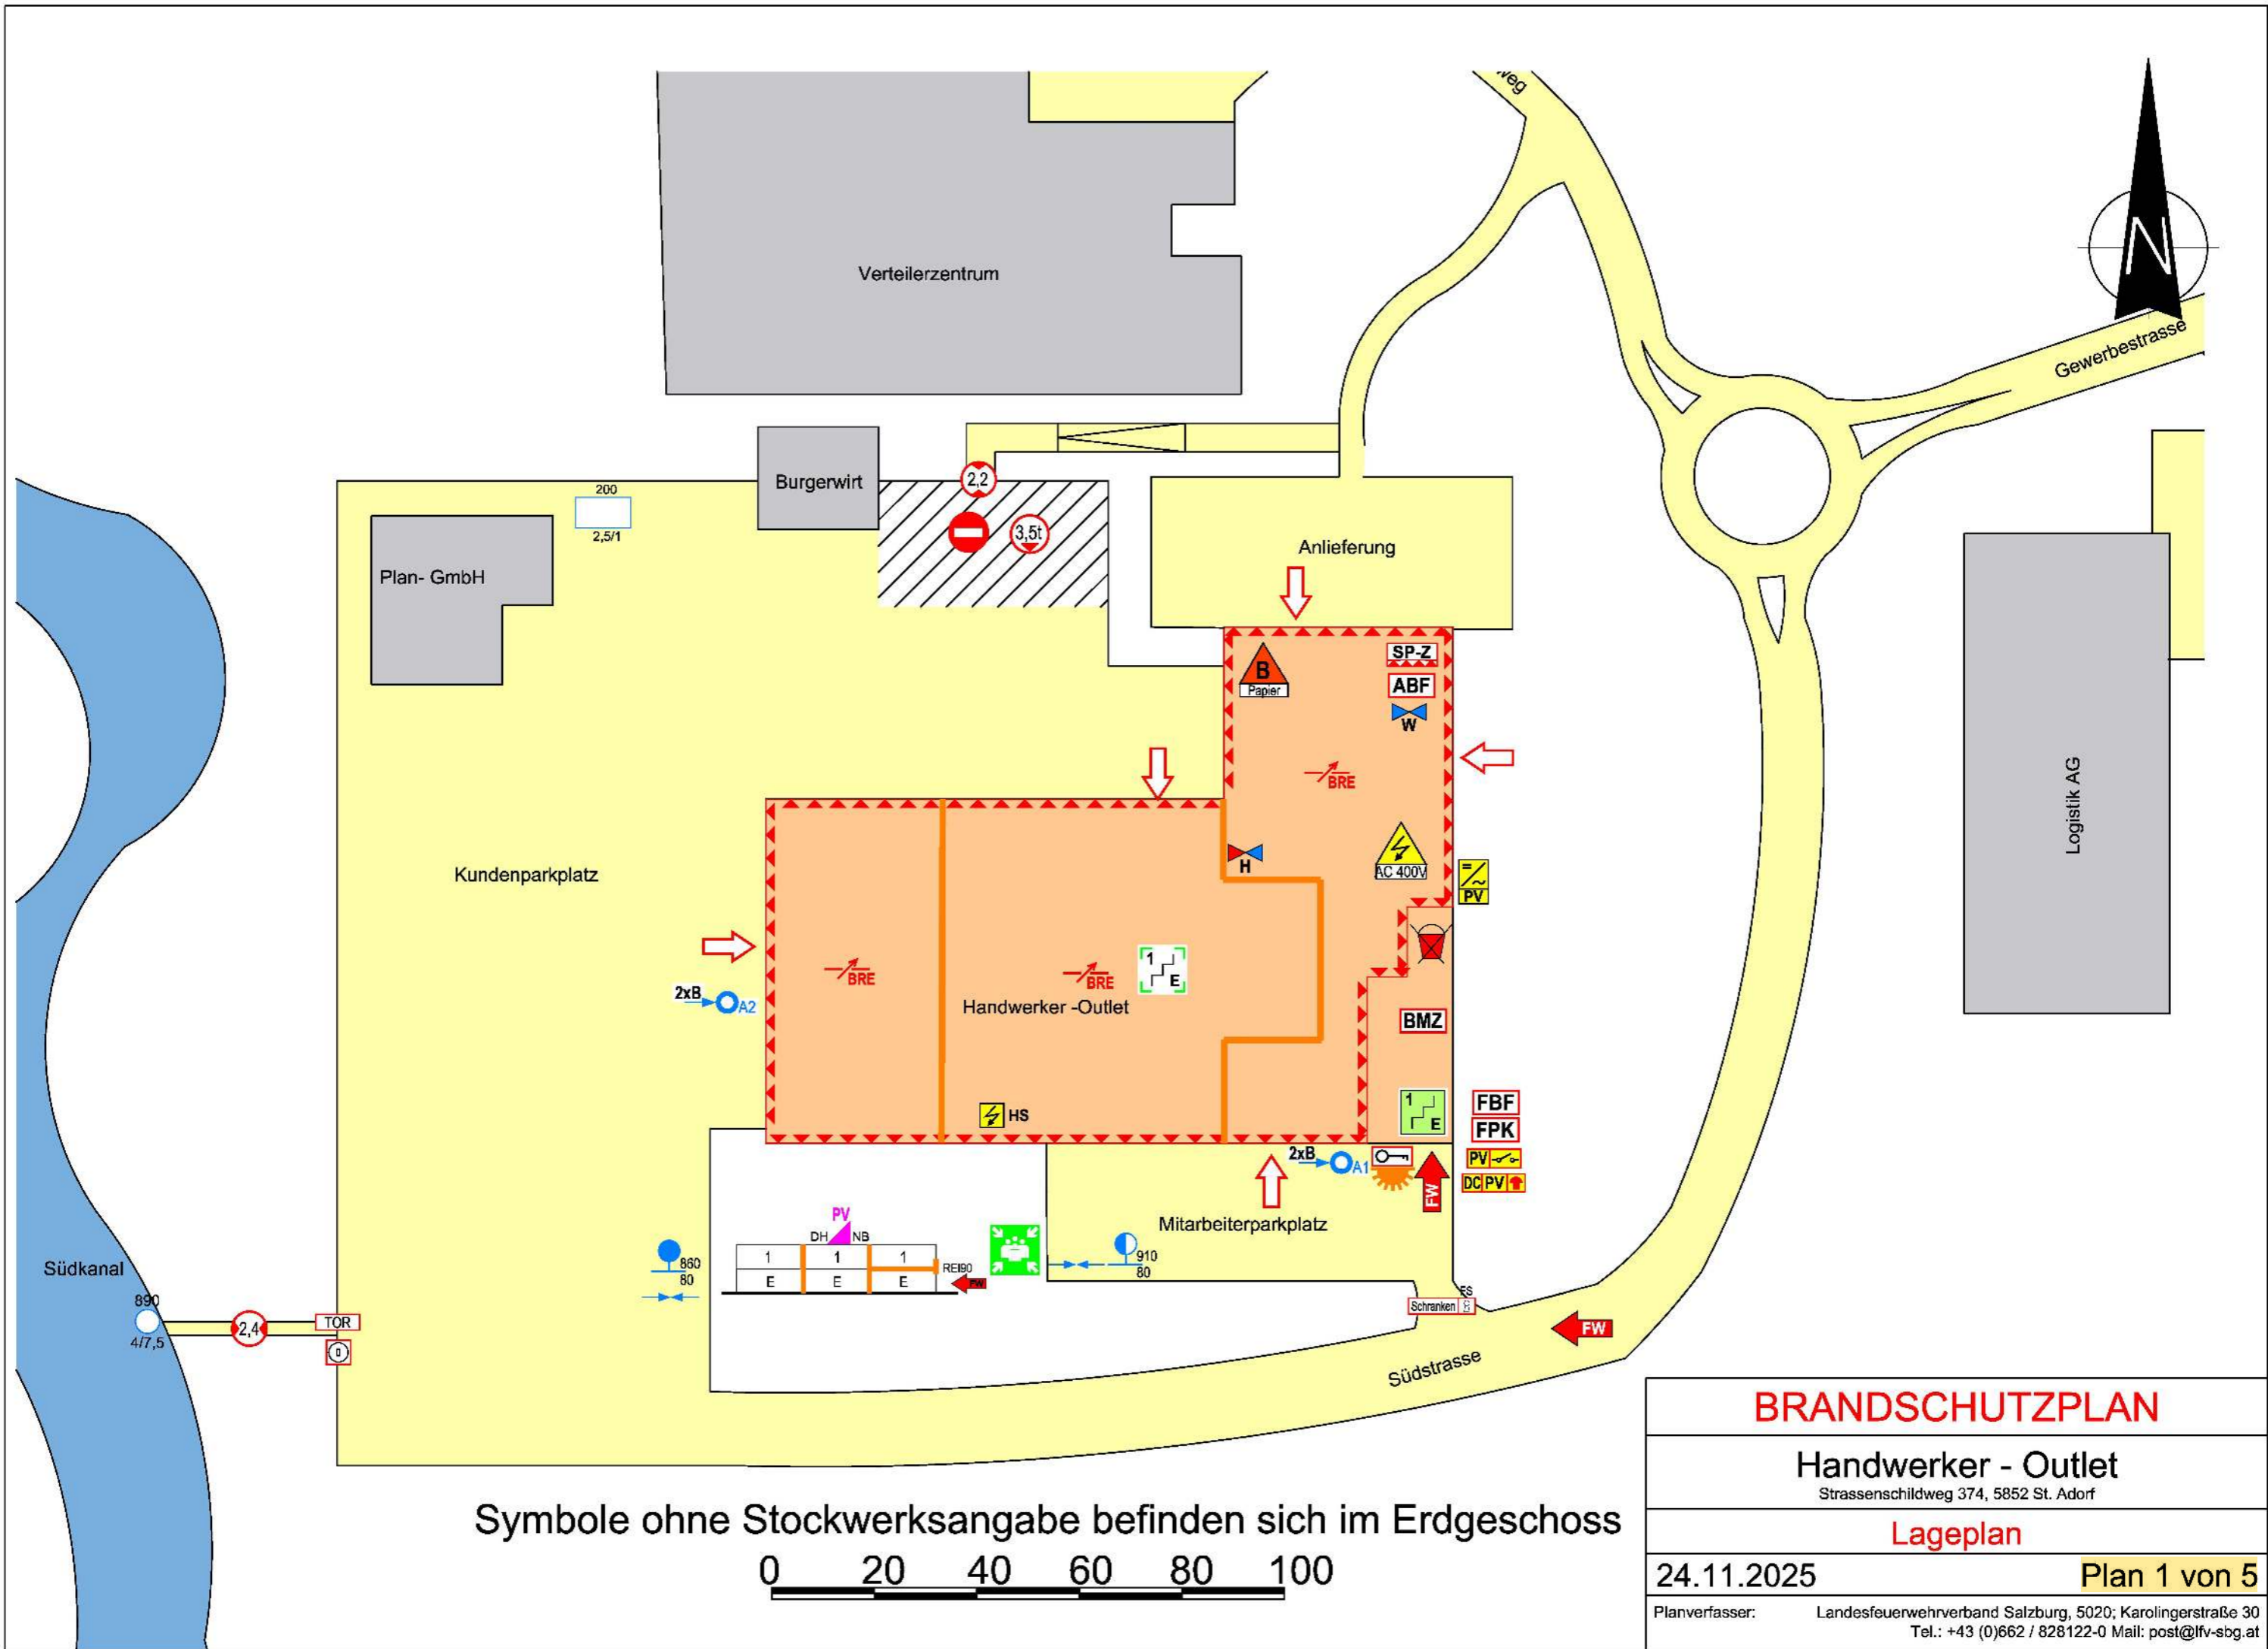

Symbole ohne Stockwerksangabe befinden sich im Erdgeschoss

0 20 40 60 80 100

BRANDSCHUTZPLAN	
Handwerker - Outlet <small>Strassenschildweg 374, 5852 St. Adorf</small>	
Lageplan	
24.11.2025	Plan 1 von 5
<small>Planverfasser:</small>	<small>Landesfeuerwehrverband Salzburg, 5020; Karolingerstraße 30 Tel.: +43 (0)662 / 828122-0 Mail: post@lfv-sbg.at</small>

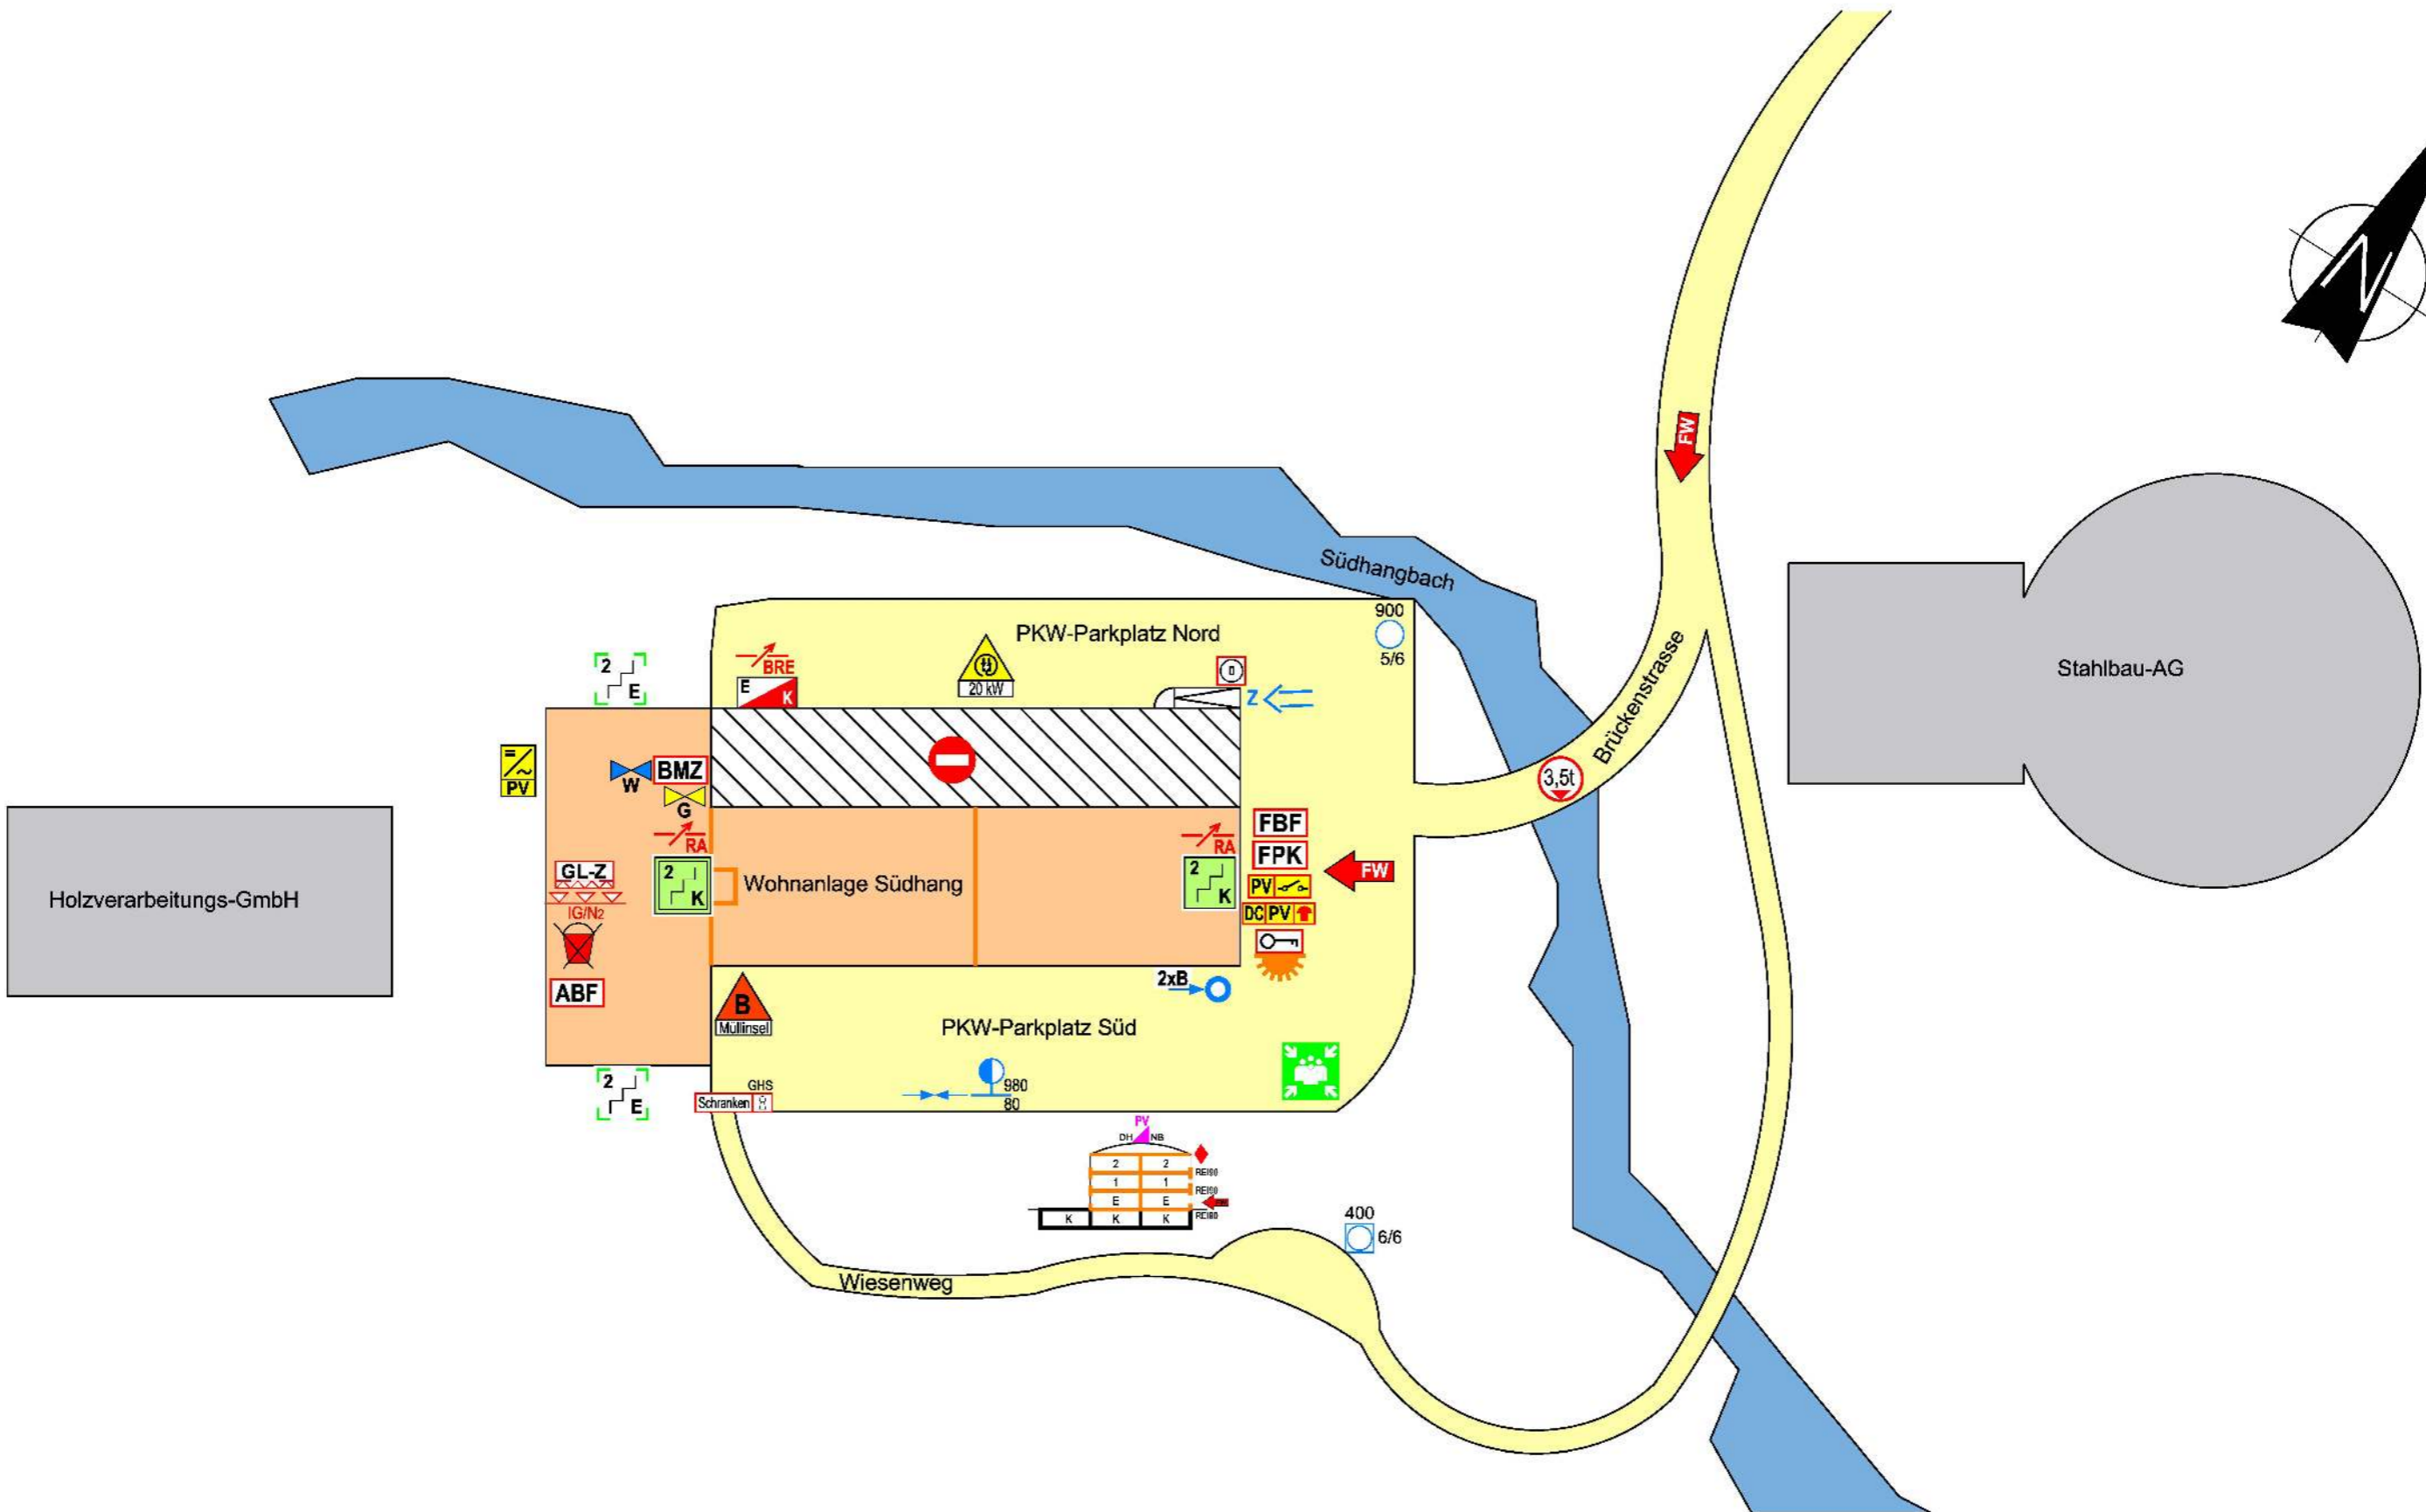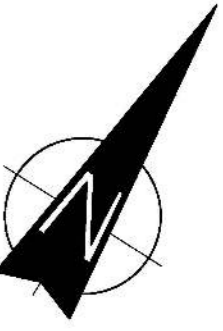



Holzverarbeitungs-GmbH

Stahlbau-AG

Symbole ohne Stockwerksangabe befinden sich im Erdgeschoss



BRANDSCHUTZPLAN	
Wohnanlage Südhang <small>Weichenstrasse 9, 5120 Bdorf</small>	
Lageplan	
24.11.2025	Plan 1 von 6
<small>Planverfasser:</small>	<small>Landesfeuerwehrverband Salzburg, 5020; Karolingerstraße 30 Tel.: +43 (0)662 / 828122-0 Mail: post@lfv-sbg.at</small>

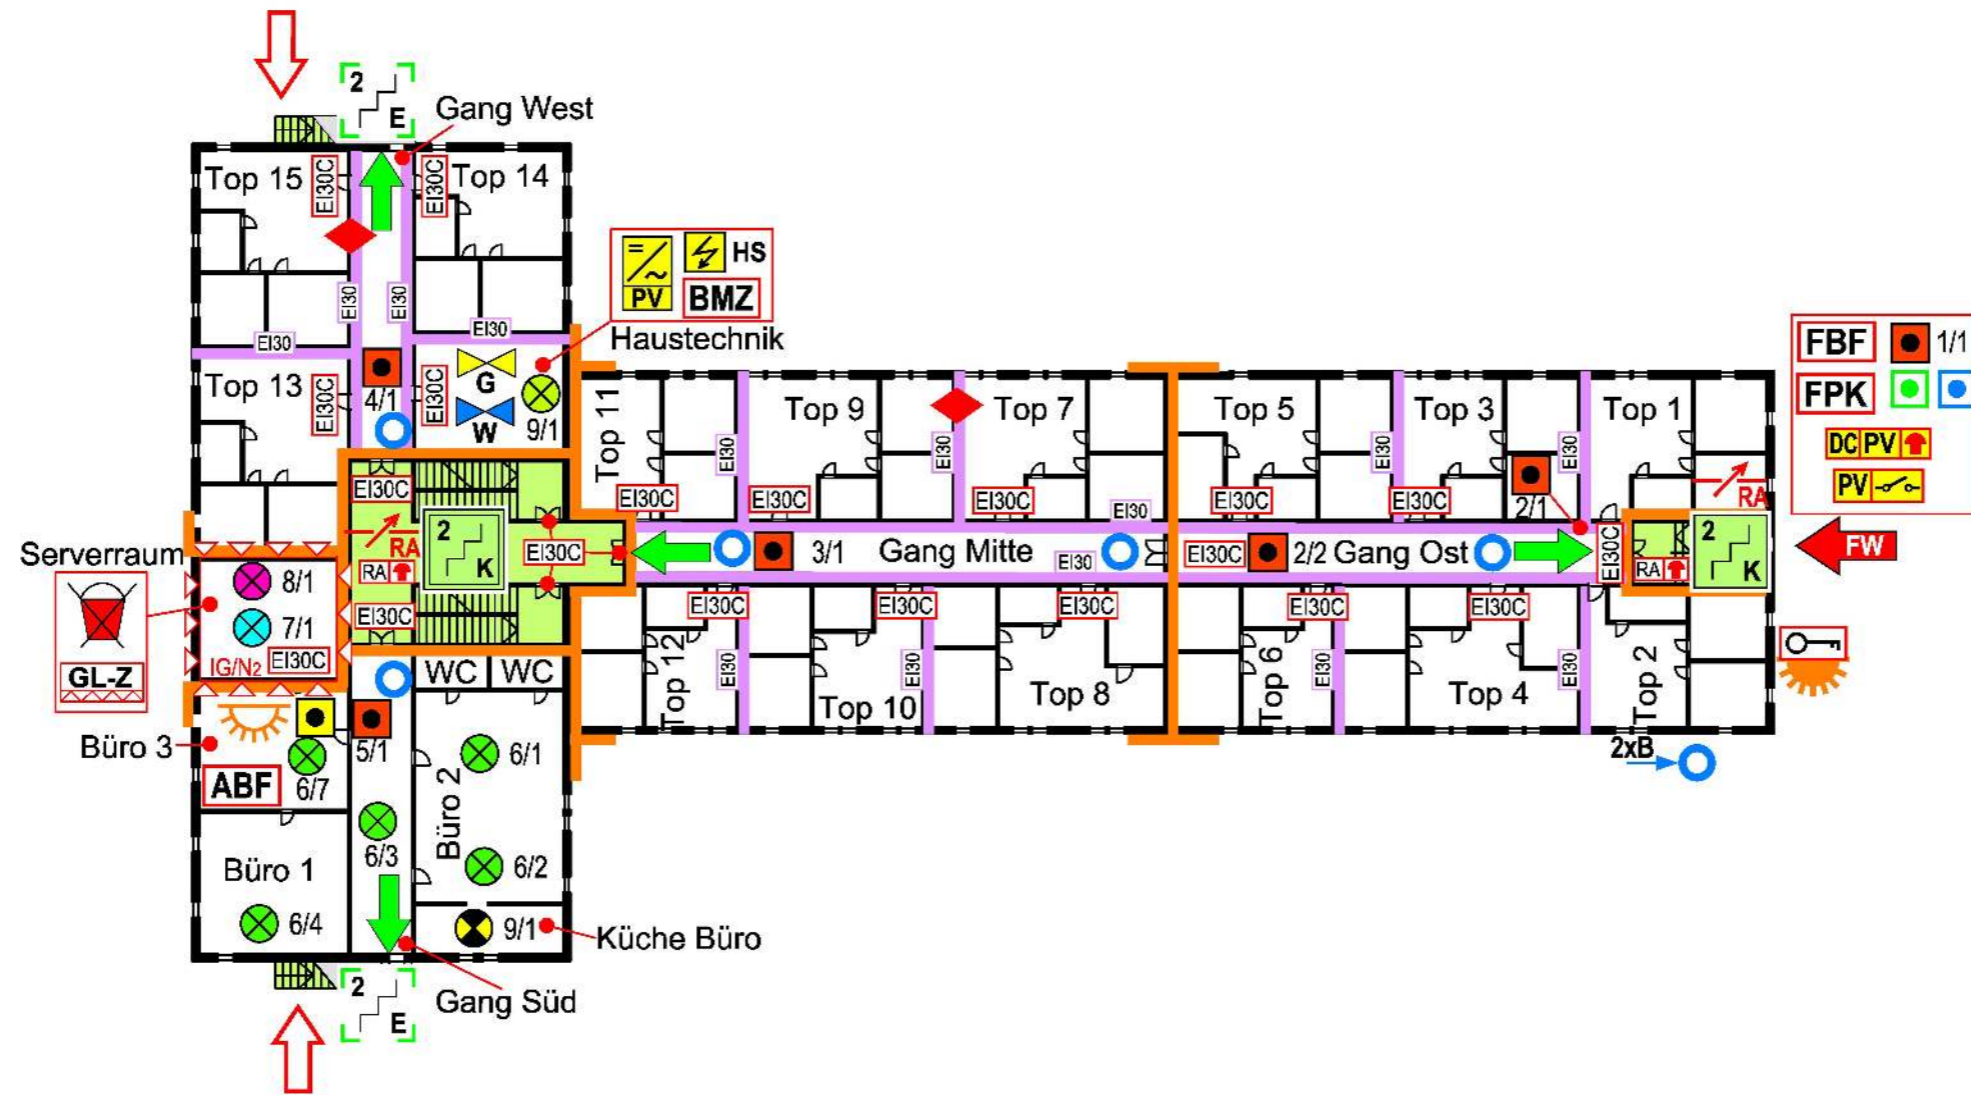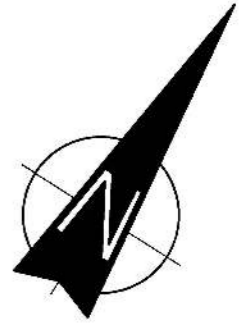

BRANDSCHUTZPLAN

Wohnanlage Südhang

Weichenstrasse 9, 5120 Bdorf

Erdgeschoss

24.11.2025

Plan 2 von 6

Planverfasser: Landesfeuerwehrverband Salzburg, 5020; Karolingerstraße 30
Tel.: +43 (0)662 / 828122-0 Mail: post@lfv-sbg.at